


CREATION D'UN ESCALIER EXTERIEUR SUR UN BATIMENT EXISTANT DU SITE LA FERME DE CHOSAL

RDJ/ARCHITECTES

Michel DESVALLEES - BEAUMONT - 04 50 04 40 27

FACADE DP4

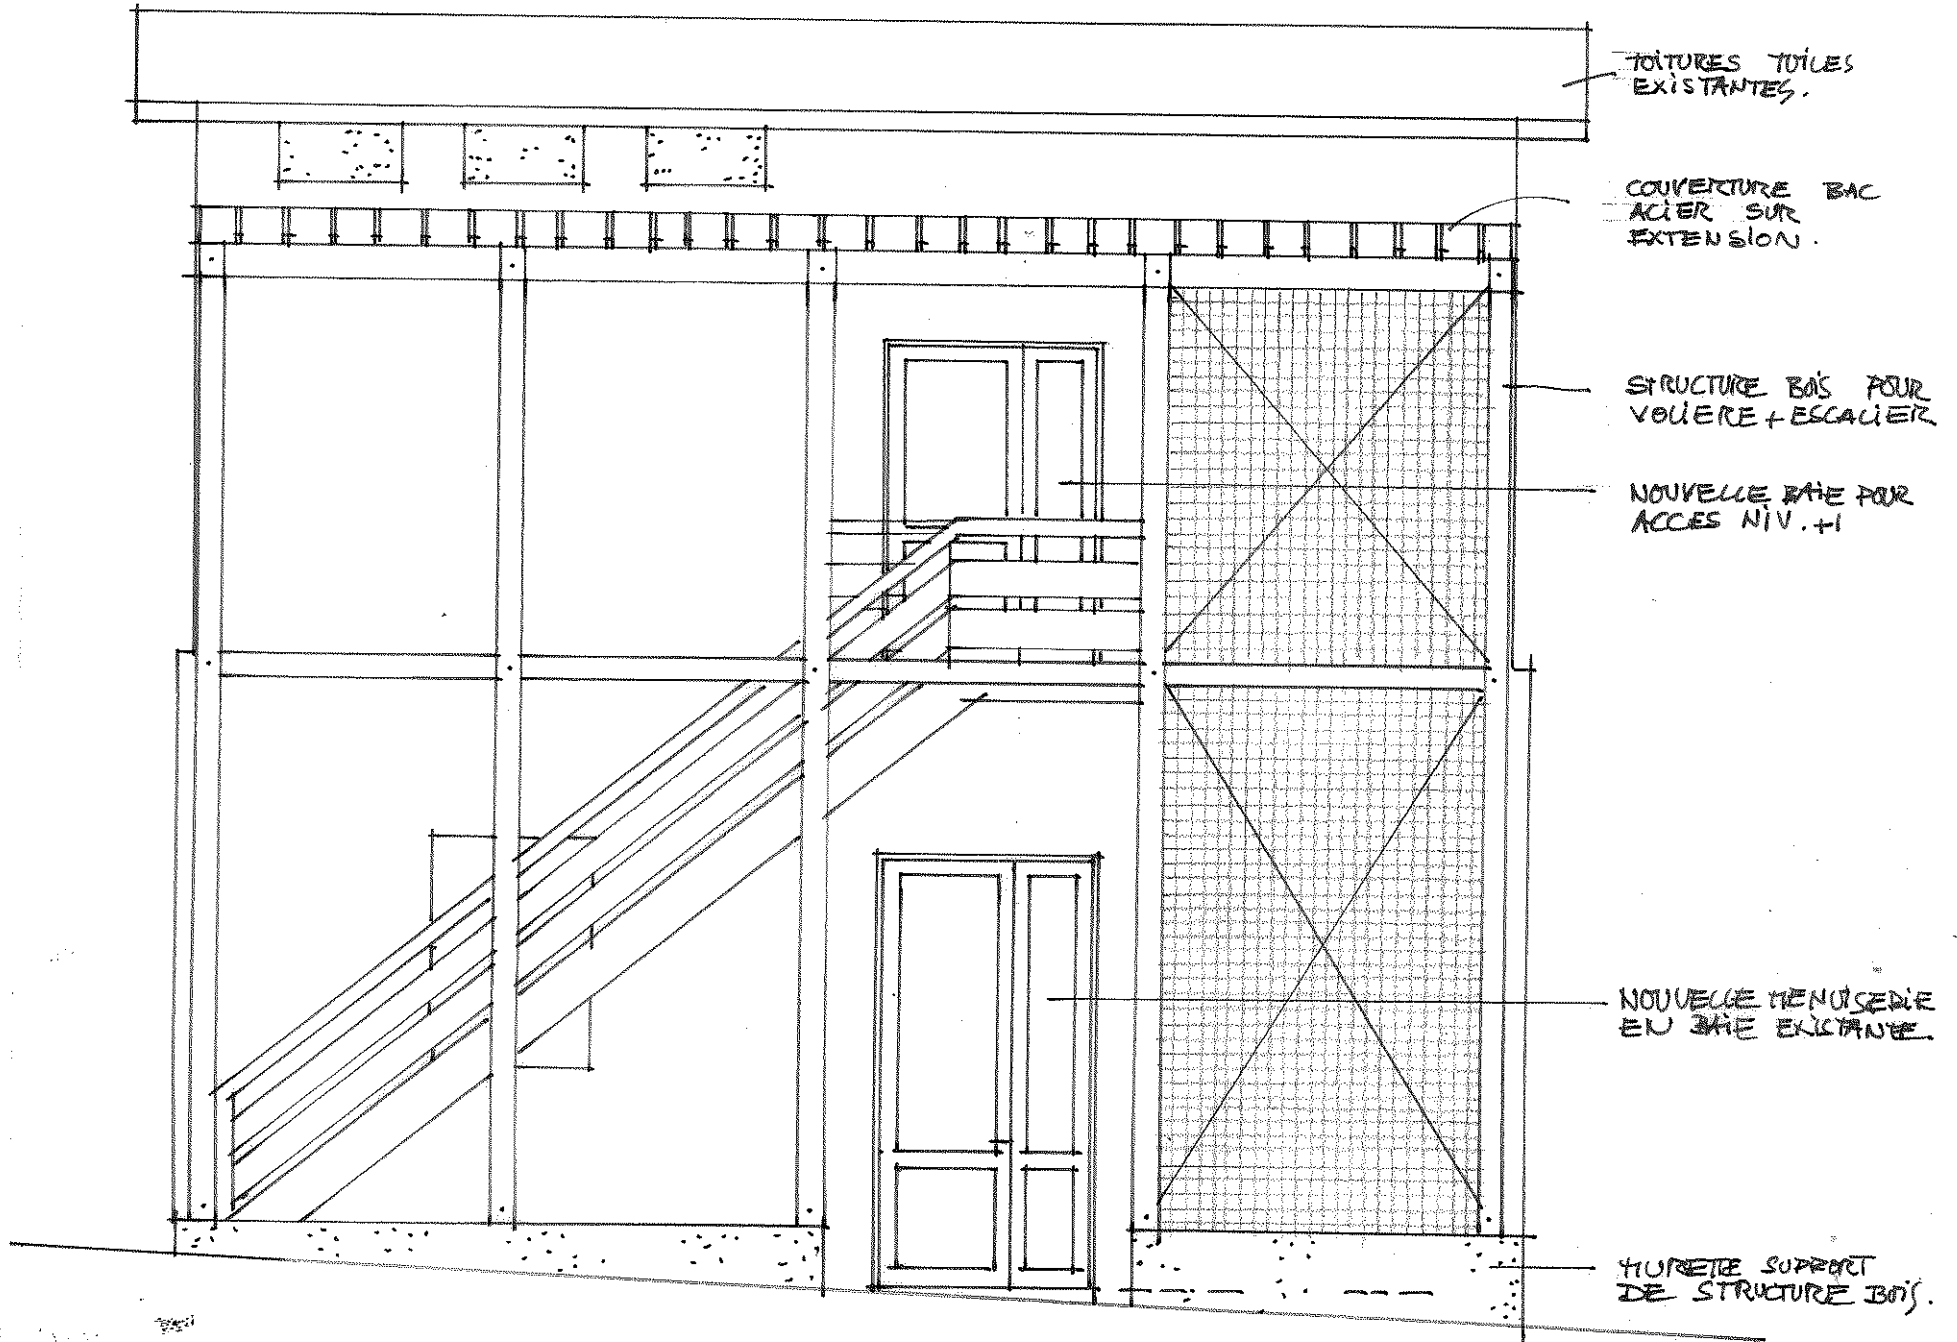

FACADE OUEST 1/50