


CREATION D'UN ESCALIER EXTERIEUR SUR UN BATIMENT EXISTANT DU SITE LA FERME DE CHOSAL

RDJ/ARCHITECTES

Michel DESVALLÉES - BEAUMONT - 04 50 04 40 27

FACADE DP4

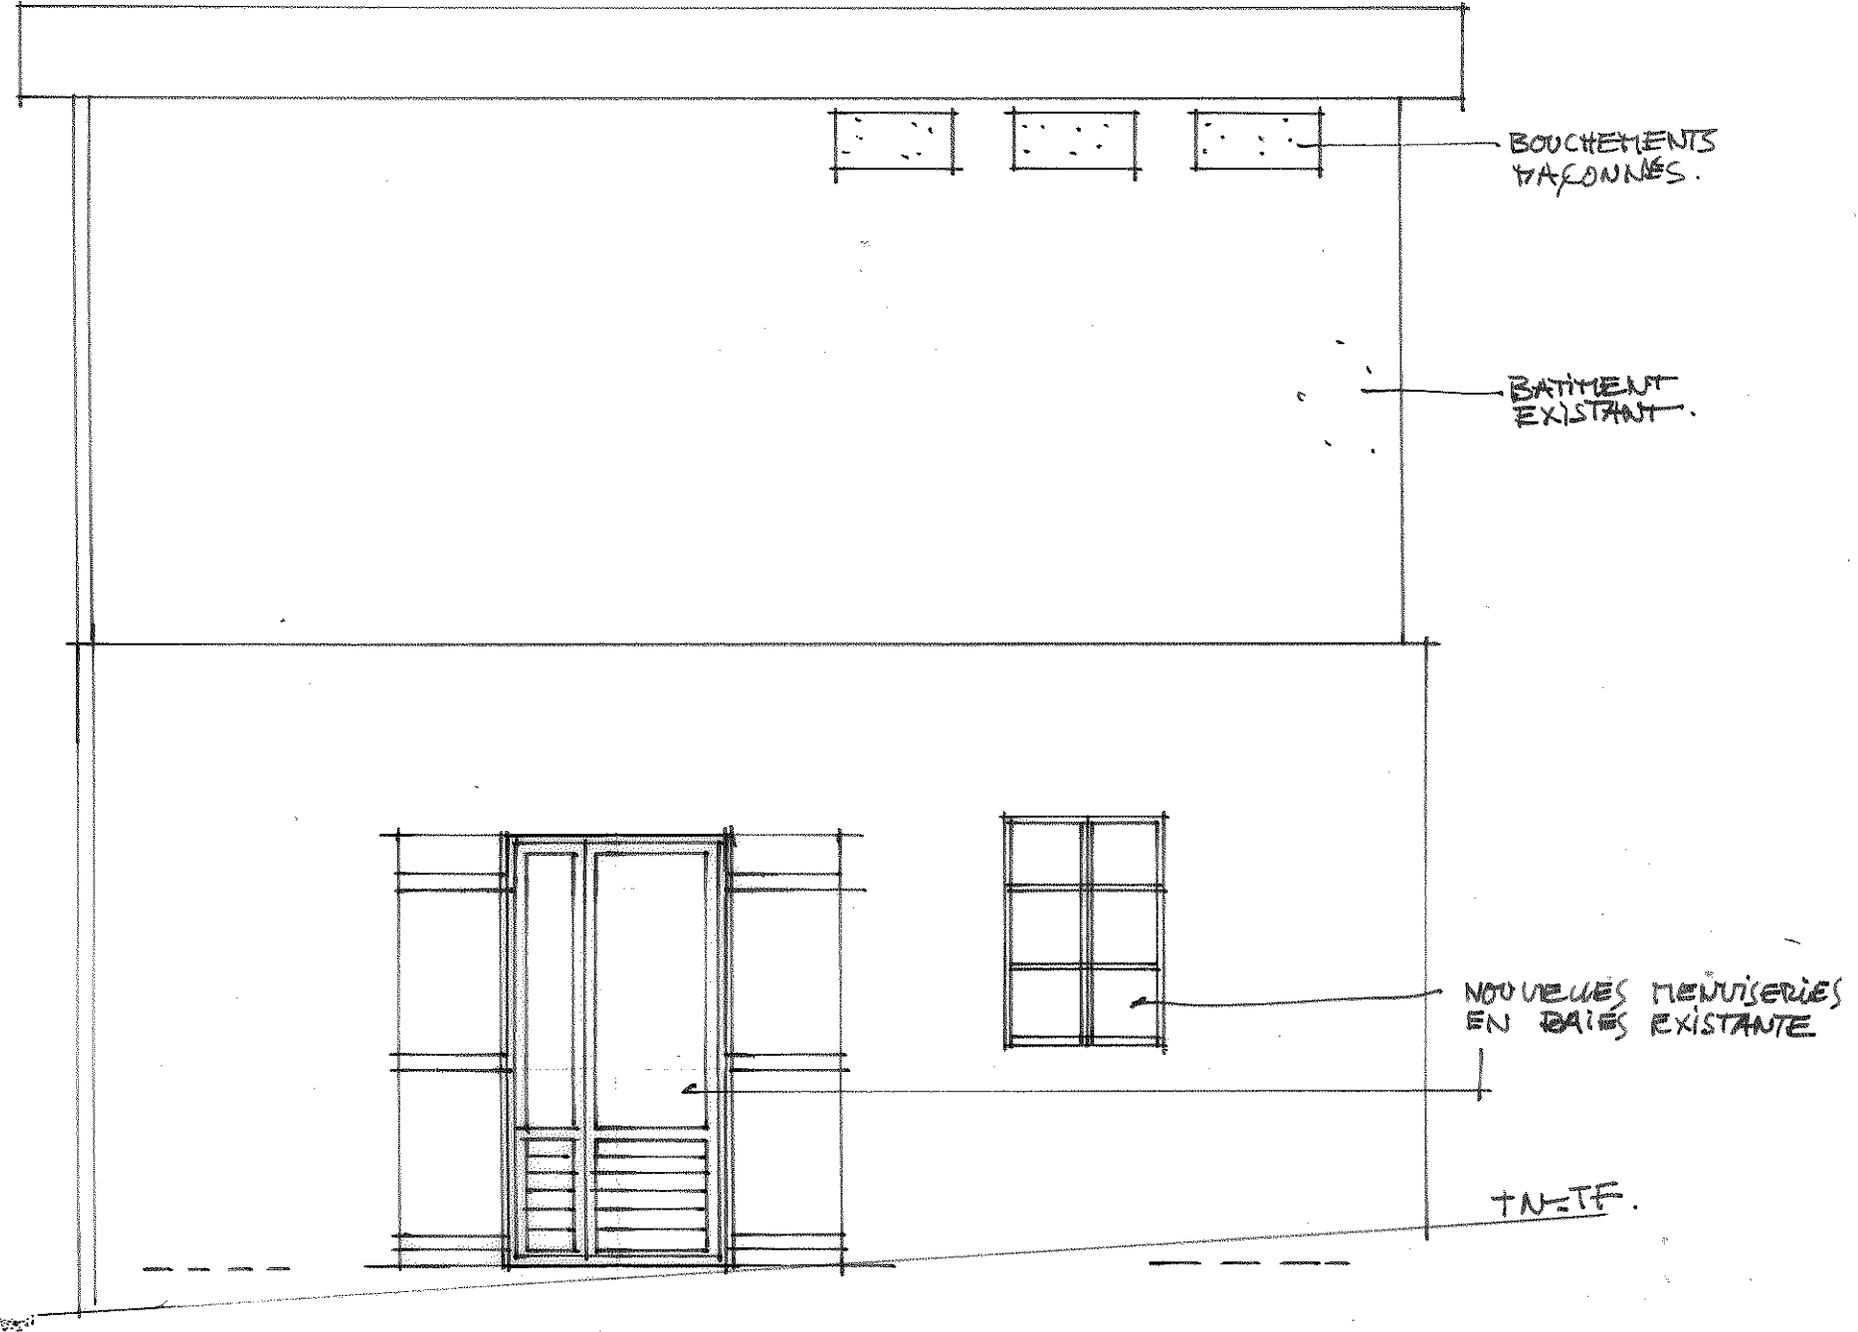

BOUCHEMENTS FAÇONNÉS.

BATIMENT EXISTANT.

NOUVELLES MENUISERIES EN BAIES EXISTANTE

TN=TF.

FACADE EST 1/50 (ACTUEL ET FUTUR).