


CREATION D'UN ESCALIER EXTERIEUR SUR UN BATIMENT EXISTANT DU SITE LA FERME DE CHOSAL.

RDJ ARCHITECTES

Michel DESVALLEES - BEAUMONT - 04 50 04 40 27

COUPE DP3

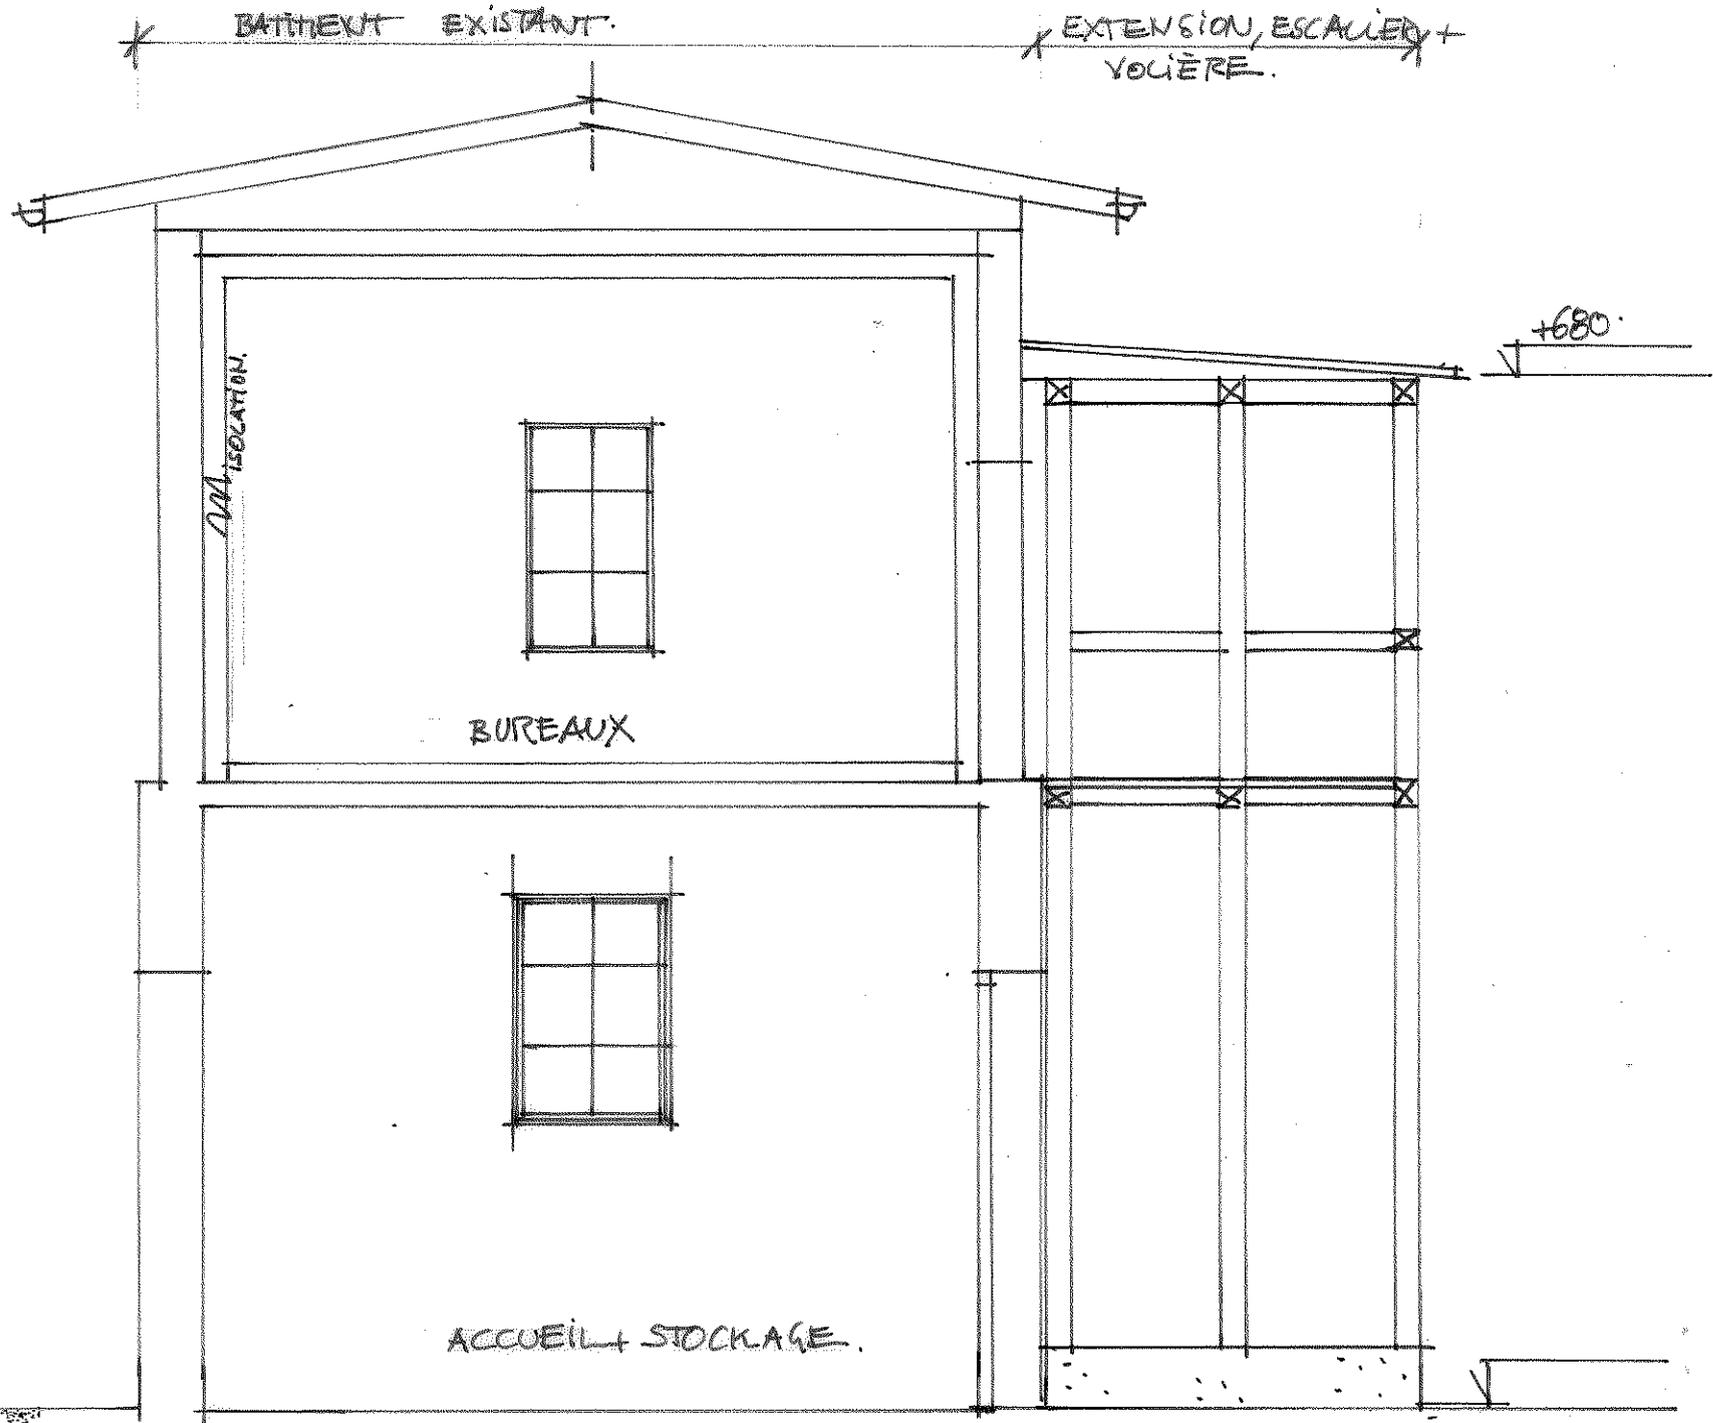

COUPE 1/50