


CREATION D'UN ESCALIER EXTERIEUR SUR UN BATIMENT EXISTANT DU SITE LA FERME DE CHOSAL

RDJ ARCHITECTES

Michel DESVALLEES - BEAUMONT - 04 50 04 40 27

FACADE DP4

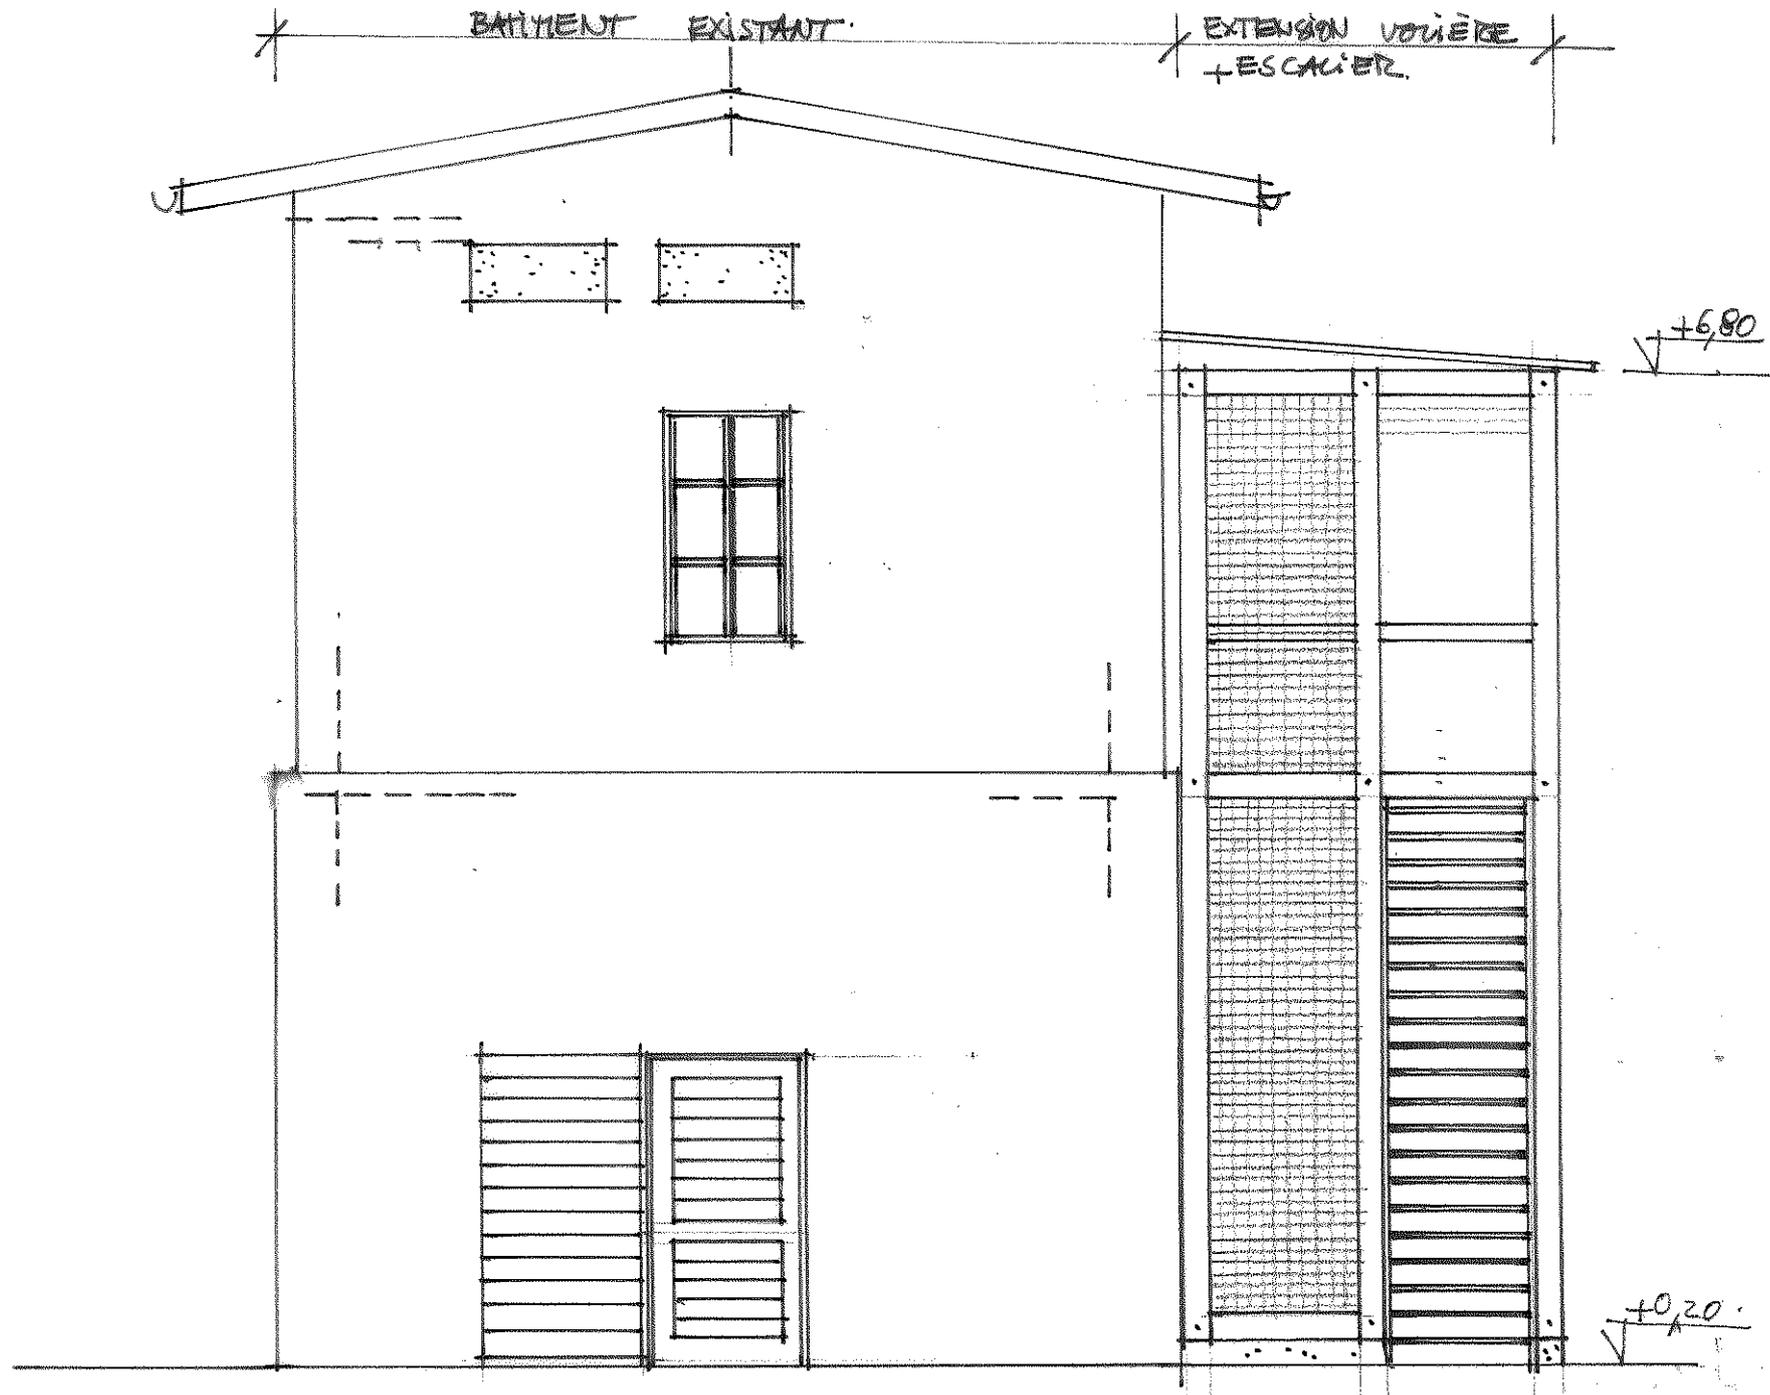

FACADE NORD 1/50.